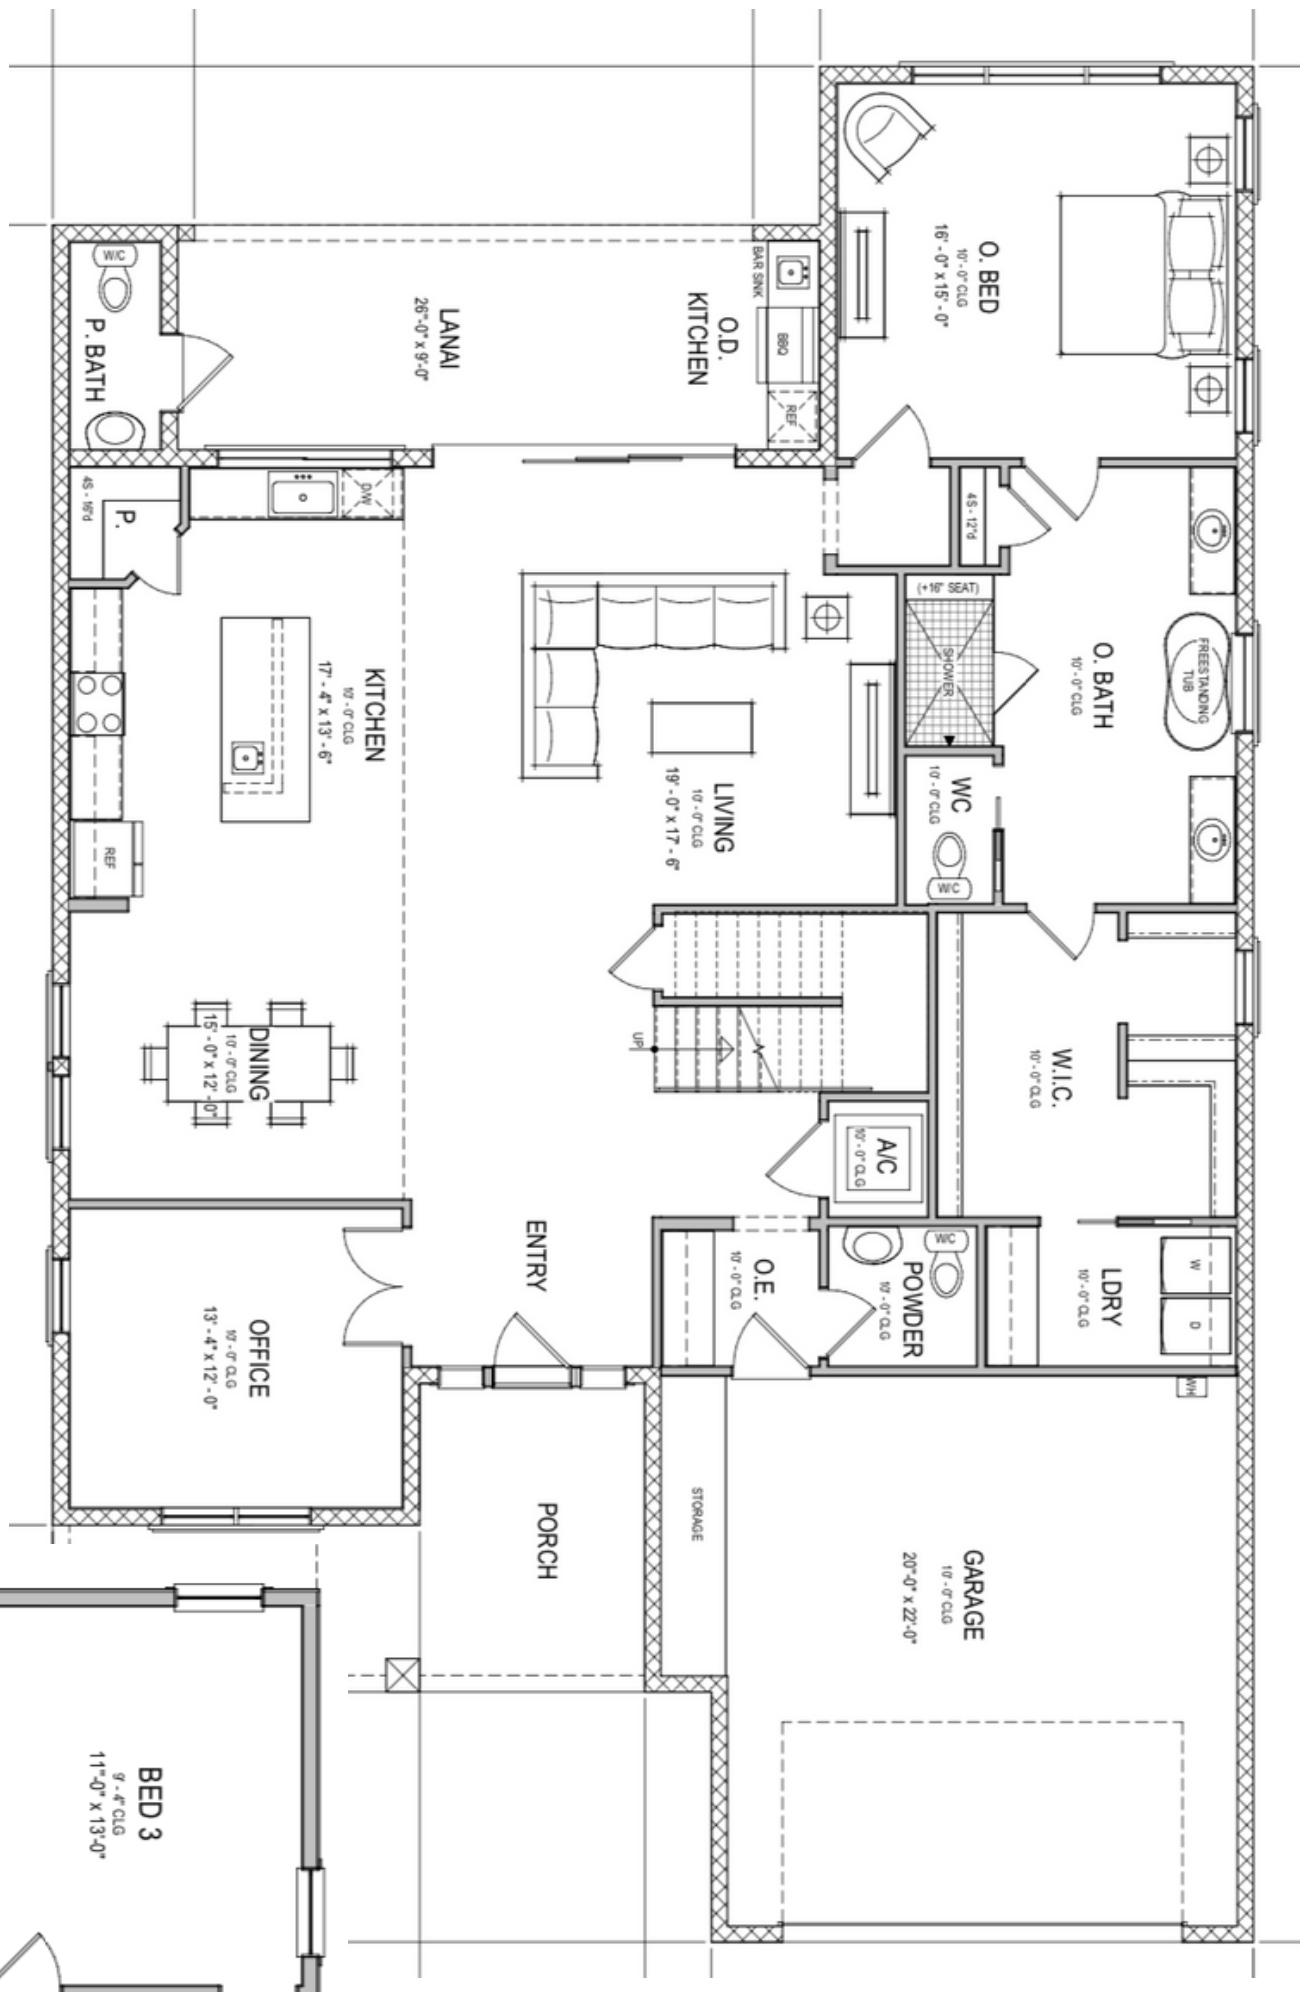S.MILMAR FLOOR PLAN