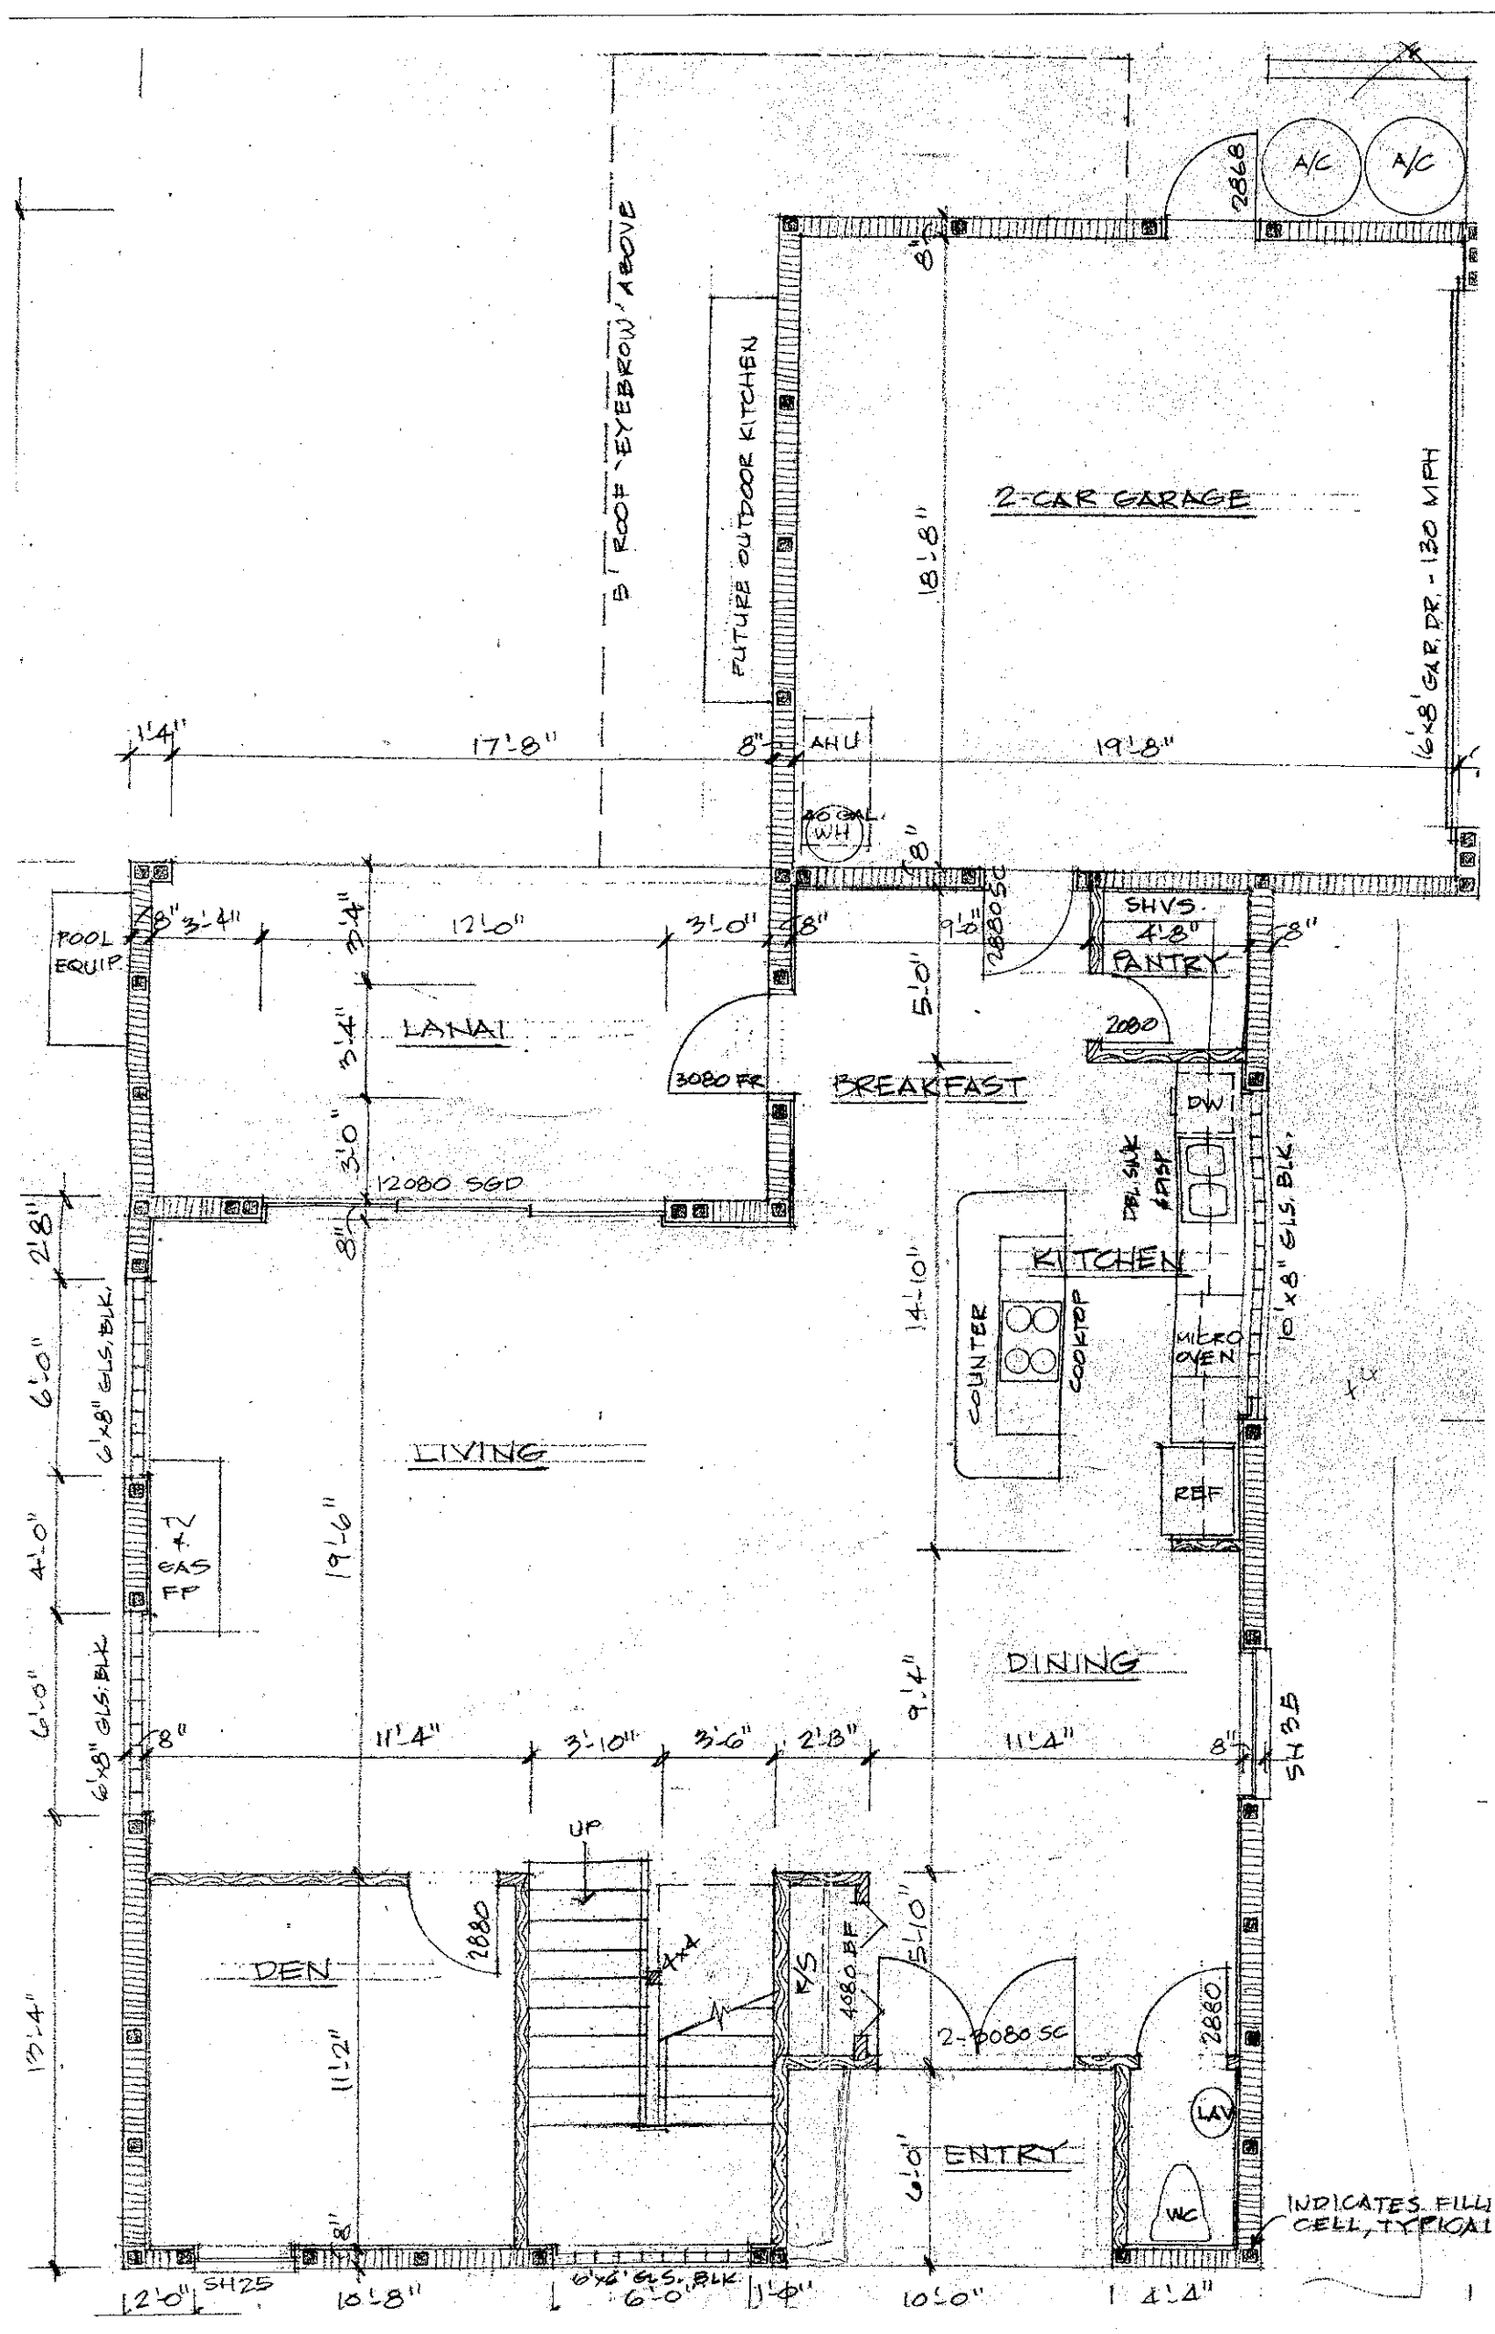
2-CAR GARAGE
16'x8' GAR. DR. - 130 MPH
2868
A/C
A/C
8' ROOF EYEBROW ABOVE
FUTURE OUTDOOR KITCHEN
18'-8"
17'-8"
19'-8"
1'-4"
8"
AHU
40 GAL. WH
POOL EQUIP.
3'-4"
12'-0"
3'-0"
9'-0"
2880 SC
SHVS.
4'-8"
PANTRY
5'-0"
2080
LANAI
3080 FR
BREAKFAST
DW
DBL. SINK & DISP.
12080 SGD
KITCHEN
COUNTER
COOKTOP
MICRO OVEN
10'x8" GLS. BLK.
14'-10"
6'x8" GLS. BLK.
LIVING
TV & GAS FP
19'-6"
REF
DINING
9'-4"
11'-4"
3'-10"
3'-6"
2'-8"
54 SB
UP
DEN
2880
K/S
4080 BF
5'-10"
2-2080 SC
2880
LAV
WC
ENTRY
6'-0"
INDICATES FILL CELL, TYPICAL
12'-0"
SH25
10'-8"
6'x6' GLS. BLK.
6'-0"
1'-4"
10'-0"
4'-4"
13'-4"
11'-2"
2'-8"
6'-0"
4'-0"

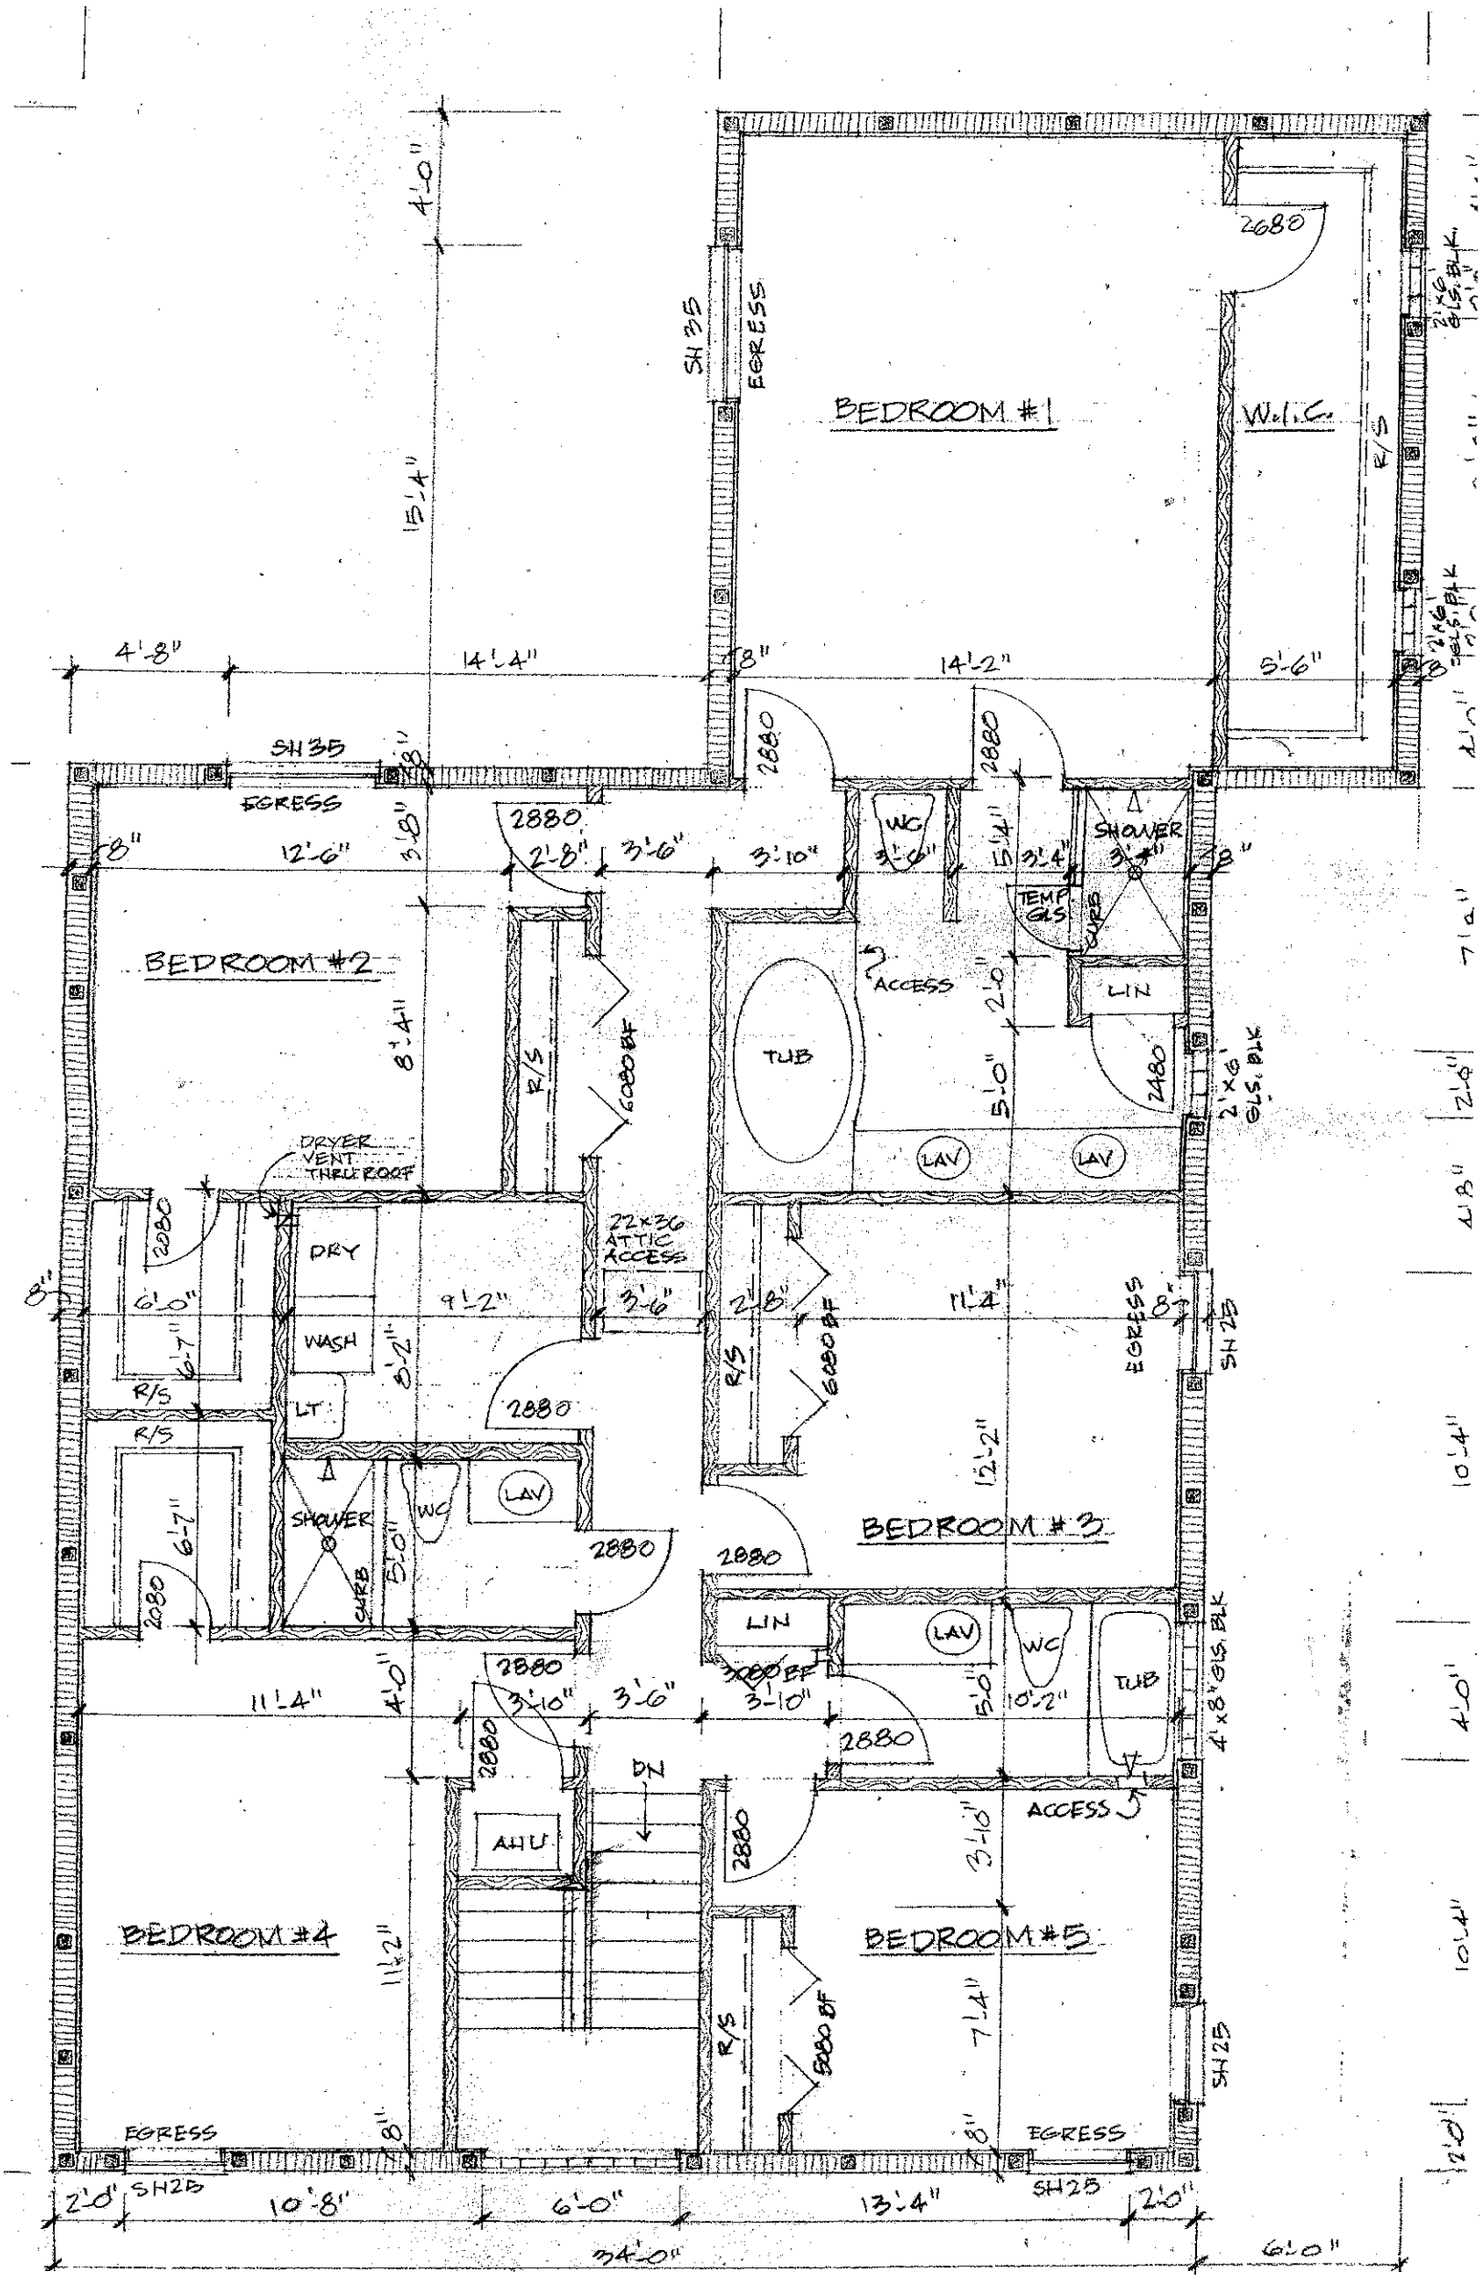
BEDROOM #1
W.I.C.
BEDROOM #2
BEDROOM #3
BEDROOM #4
BEDROOM #5
SH 35
EGRESS
SH 25
2680
2880
2480
6080 BF
R/S
WC
SHOWER
TEMP GLS
CURB
LIN
TUB
LAV
ACCESS
2'x6' GLS. BLK
DRYER VENT THRU ROOF
DRY
WASH
LT
22x36 ATTIC ACCESS
AHU
DN
4'x8' GLS. BLK
4'-0"
15'-4"
4'-8"
14'-4"
14'-2"
5'-6"
12'-6"
2'-8"
3'-6"
3'-10"
3'-4"
8'-4"
6'-0"
6'-7"
9'-2"
8'-2"
11'-4"
12'-2"
10'-2"
7'-4"
11'-2"
2'-0"
10'-8"
13'-4"
34'-0"
6'-0"